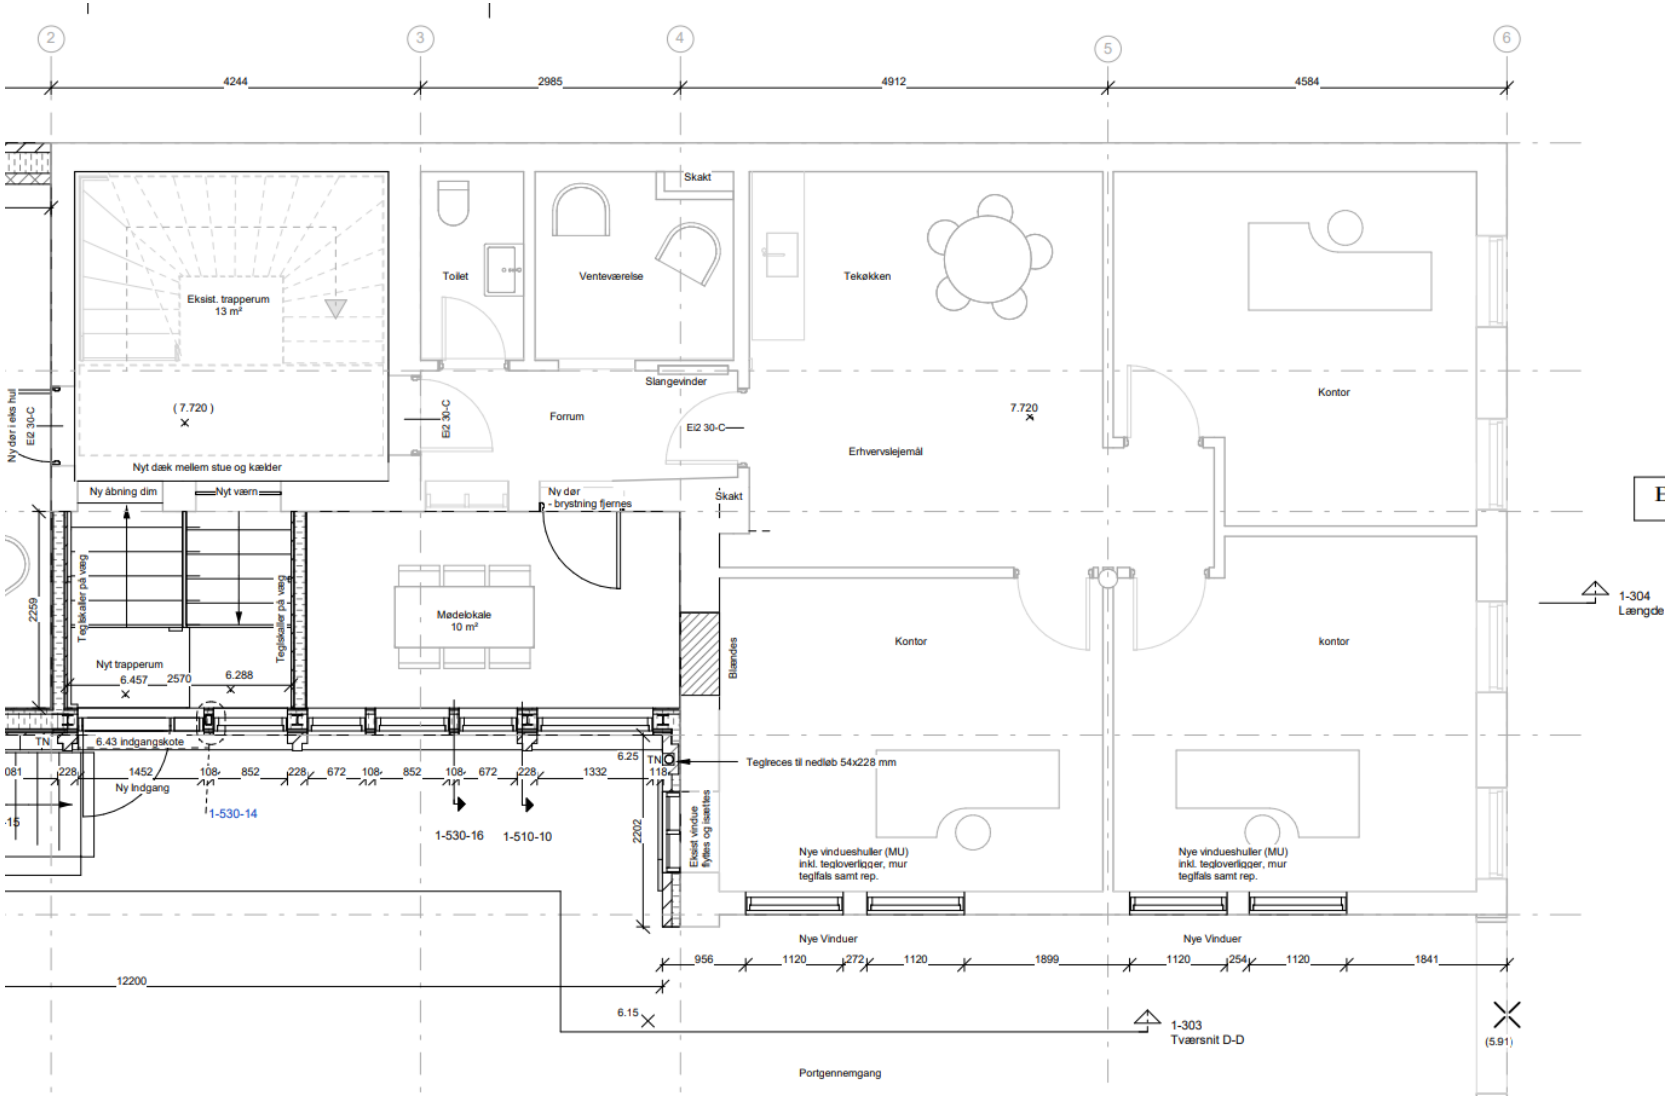

2
3
4
5
6
4244
2985
4912
4584
Eksist. trapperum
13 m²
Toilet
Venteværelse
Skakt
Tekøkken
Slangevinder
Kontor
(7.720)
Forrum
EI2 30-C
7.720
Erhvervslejemål
Ny dør i eks hul
EI2 30-C
Nyt dæk mellem stue og kælder
Ny åbning dim
Nyt værn
Ny dør
- brystning fjernes
Skakt
Mødelokale
10 m²
Teglskaller på væg
Teglskaller på væg
2259
Nyt trapperum
6.457
2570
6.288
Blændes
Kontor
kontor
1-304
Længde
TN
6.43 indgangskote
6.25
TN
Teglreces til nedløb 54x228 mm
081
228
1452
Ny indgang
108
852
228
672
108
852
108
672
228
1332
118
1-530-14
1-530-16
1-510-10
2202
Eksist vindue
flyttes og isættes
Nye vindueshuller (MU)
inkl. tegloverligger, mur
tegfals samt rep.
Nye vindueshuller (MU)
inkl. tegloverligger, mur
tegfals samt rep.
Nye Vinduer
Nye Vinduer
956
1120
272
1120
1899
1120
254
1120
1841
12200
6.15
1-303
Tværsnit D-D
(5.91)
Portgennemgang